



# Erweiterung Erschliessung Nebengraben GS 74

## Auflage

**Auflageprojekt**  
Teilstrassenplan 1:500

Vom Gemeinderat erlassen am: .....

Öffentliche Auflage: vom ..... bis .....

Der Gemeindepräsident: Die Gemeinderatsschreiberin: .....

.....


Vom Tiefbauamt des Kanton St. Gallen genehmigt am: .....

Der Kantonsingenieur: .....

Format	A3	Datum	Index	Bearbeiter ; Änderung	Geprüft
Plan - Nr.		30.01.2024		cari	eugk
2134A					
<b>450</b>					

CDS Bauingenieure AG  
Berneckerstrasse 231+233  
CH-9435 Heerbrugg

T +41 71 726 11 55  
F +41 71 726 11 56  
info@cds-bauingenieure.ch  
www.cds-bauingenieure.ch

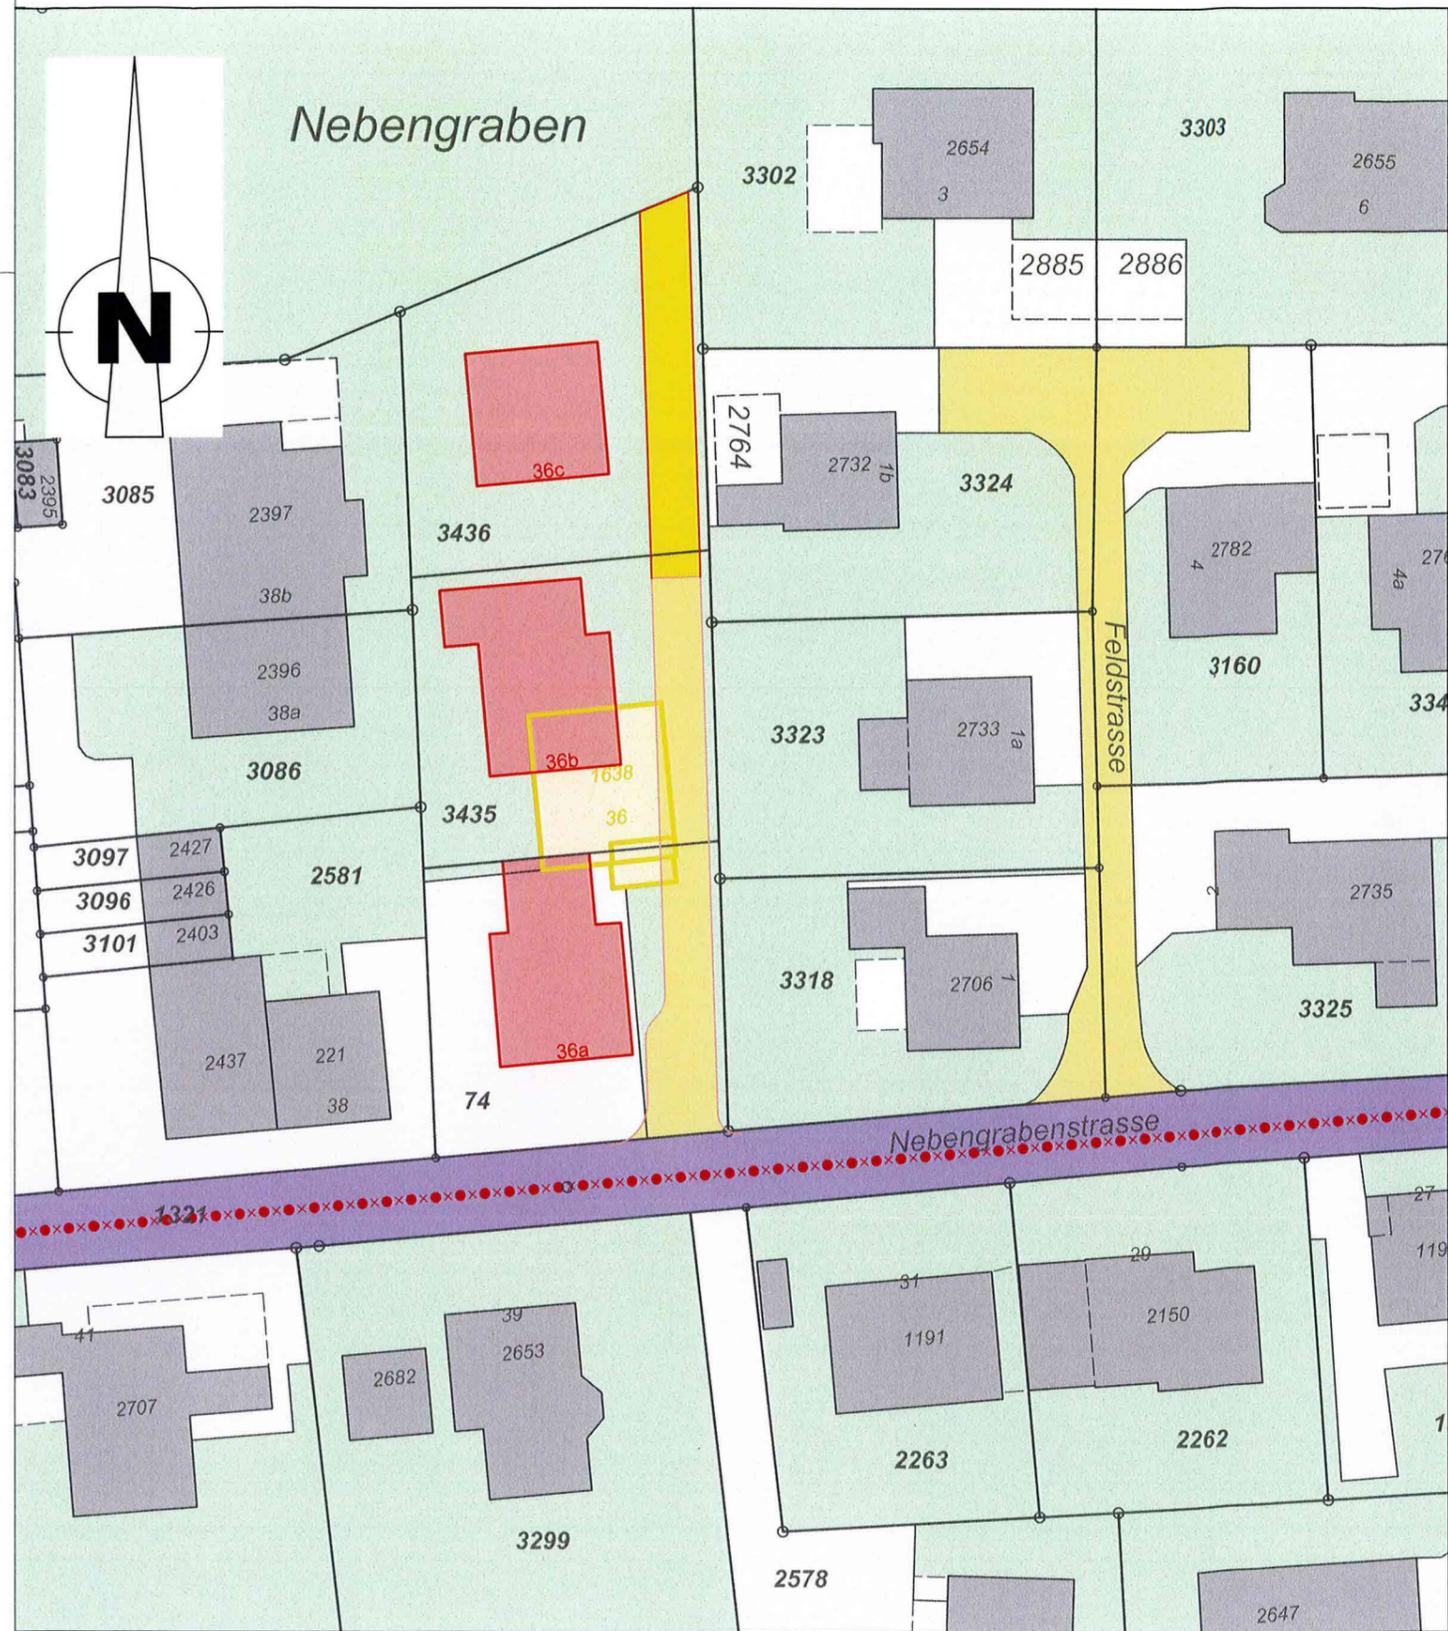

### Legende Teilstrassenplan

Gemeindestrasse 2. Klasse G2  
Gemeindestrasse 3. Klasse G3

Kürzel	Hinweise realisiert,gebaut	Festlegung neu	Festlegung Umklassierung	Festlegung Aufhebung
G2				
G3				
Wanderwege mit Hartbelag und Radweg				

### Kombinationen

Wanderwege mit Hartbelag und Radweg