

- LEGENDE:**
- Kantonalstrasse, bestehend
 - Nationalstrasse, bestehend
 - Nationalstrasse, neu
 - Gemeindestrasse 3. Klasse, neu
 - Wander- und Radwege mit Hartbelag, bestehend



Kanton St. Gallen
Gemeinde St. Margrethen



Vom Gemeinderat St. Margrethen erlassen am:

Der Gemeindepräsident:

Gemeinderatsschreiber:


Öffentlich ausgelegt vom:

bis:

Vom Tiefbauamt des Kanton St. Gallens genehmigt am:

Der Kantonsingenieur:

±0.00 = 401.30 m ü. M.

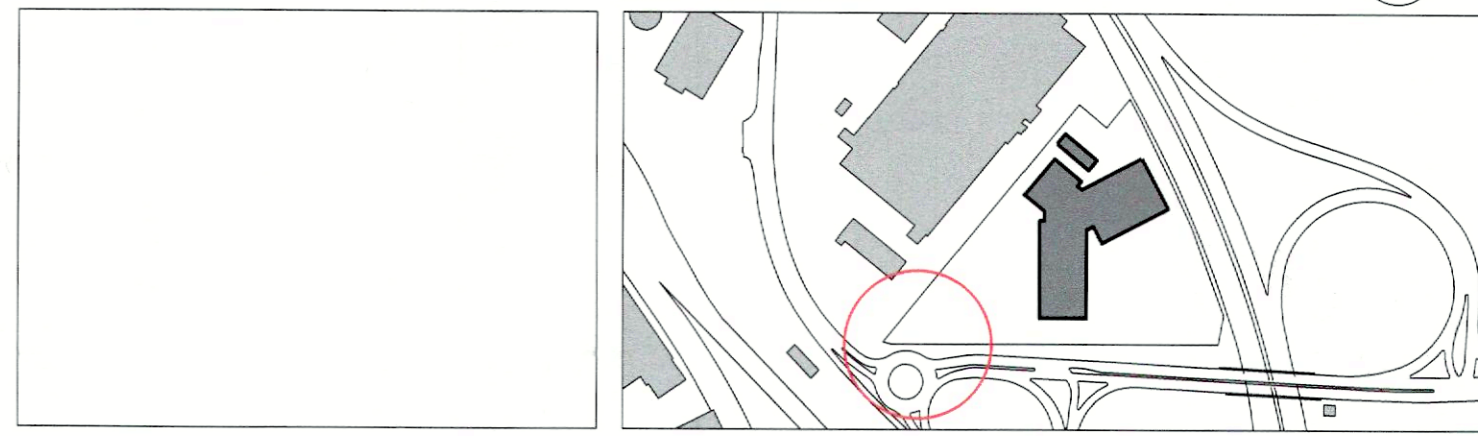

Copyright © Schneider & Schneider Architekten ETH BSA SIA AG, CH-Aarau. Alle Rechte vorbehalten.

Bundesamt für Bauten und Logistik BBL			EINGEGANGEN
Fellerstrasse 21 3003 Bern			19. DEZ. 2025
Objekt Nr. 760	Plancode BP100	Neubau Interventionszentrum Zoll St. Margrethen	Massstab 1:500
Plan Nr. 8274.AA.0.E.00.4.IW_04		Teilstrassenplan	Plangrösse 30/63 cm
Datum 05.01.2026			Gez. SUD

Basler & Hofmann AG
Forchstrasse 395, 8032 Zürich Tel: 044 387 11 22